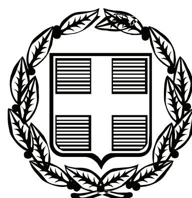


ΕΦΗΜΕΡΙΣ ΤΗΣ ΚΥΒΕΡΝΗΣΕΩΣ

ΤΗΣ ΕΛΛΗΝΙΚΗΣ ΔΗΜΟΚΡΑΤΙΑΣ

ΤΕΥΧΟΣ ΤΕΤΑΡΤΟ **Αρ. Φύλλου 230**

21 Μαΐου 2008

ΠΕΡΙΕΧΟΜΕΝΑ

ΑΠΟΦΑΣΕΙΣ

ΑΠΟΦΑΣΕΙΣ

Αριθμ. 2583 (1)

Κήρυξη ως αναδασωτέας καμένης έκτασης δάσους δύο χιλιάδων εξήντα ένα (2.061 τ.μ.) τετραγωνικών μέτρων του Δημοτικού Διαμερίσματος Σούγιας του Δήμου Ανατολικού Σελίνου Ν. Χανίων.

Ο ΓΕΝΙΚΟΣ ΓΡΑΜΜΑΤΕΑΣ ΠΕΡΙΦΕΡΕΙΑΣ ΚΡΗΤΗΣ

Έχοντας υπόψη:

1. Τις διατάξεις του ν. 3200/1955 περί Διοικητικής Αποκέντρωσης, όπως τροποποιήθηκαν και συμπληρώθηκαν μεταγενέστερα με τις διατάξεις του ν. 2503/1997.

2. Τις διατάξεις του άρθρου 117 παρ. 3 του Συντάγματος των Ελλήνων.

3. Τις διατάξεις του ν. 998/1979 περί προστασίας των δασών κ.λπ. και ειδικότερα του άρθρου 41 παρ. 1. και του άρθρου 38 παρ. 1.

4. Τις υπ' αριθμ. α) 160417/1180/1980 και β) 182447/3049/1980 διαταγές του Υπουργείου Γεωργίας.

5. Την υπ' αριθμ. 6730/12.8.2003 απόφαση του Γενικού Γραμματέα Περιφέρειας Κρήτης «περί ορισμού εισηγητών και μεταβίβαση εξουσίας υπογραφής Με εντολή Γενικού Γραμματέα αποφάσεων εγγράφων και άλλων πράξεων στον Γενικό Διευθυντή της Περιφέρειας κ.λπ.». μεταξύ των οποίων και υπογραφή αποφάσεων κηρύξεως αναδασωτέας εκτάσεως.

6. Την υπ' αριθμ. 2319/17.4.2008 εισηγητική έκθεση της Διεύθυνσης Δασών Χανίων με την οποία εισηγείται για λόγους που αναφέρονται σ' αυτήν να κηρυχθεί ως αναδασωτέα η ανωτέρω αναφερόμενη καμένη έκταση δάσους, όπως εμφανίζεται αυτή σε απόσπασμα χάρτη κλίμακας 1:5000 θεωρημένο από τη Διεύθυνση Δασών Χανίων και συνημμένο στην παρούσα απόφαση.

7. Το γεγονός ότι την 2.2.2007 έλαβε χώρα πυρκαγιά στο Δημοτικό Διαμέρισμα Σούγιας Δήμου Αν. Σελίνου Ν. Χανίων, η οποία αποτέφρωσε δύο χιλιάδες εξήντα ένα (2.061 τ.μ.) τετραγωνικά μέτρα έκτασης δάσους οποία καλυπτόταν από πεύκα σε ποσοστό 60%.

8. Το υπ' αριθμ. 83 8/2002 απόφαση του Συμβουλίου Επικρατείας – Τμήμα Ε΄ καθώς και τα διαλαμβανόμενα στο υπ' αριθμ. 105204/2793/31.7.2002 διευκρινιστικό έγγραφο του Υπουργού Γεωργίας, με το οποίο κοινοποιήθηκε η απόφαση του Σ.Τ.Ε 838/2002 σύμφωνα με την οποία είναι δυνατή η κήρυξη ως αναδασωτέων των καμένων δασικών εκτάσεων λόγω του κατ' επείγοντος για τη προστασία των και χωρίς ακόμη να έχει προηγηθεί έκδοση πράξης χαρακτηρισμού αυτών από την οικεία δασική αρχή, αποφασίζουμε:

Κηρύσσουμε ως αναδασωτέα την καμένη έκταση δάσους δύο χιλιάδων εξήντα ένα τετραγωνικών μέτρων (2.061 τ.μ.) του δημοτικού διαμερίσματος Σούγιας Δήμου Αν. Σελίνου Νομού Χανίων. Η καμένη δασική έκταση αποτεφρώθηκε από την πυρκαγιά που έλαβε χώρα την 2.2.2007. Η καείσα έκταση δάσους απεικονίζεται σε απόσπασμα χάρτη Γ.Υ.Σ. υπ' αριθμ. 9425/4 κλίμακας 1:5000 θεωρημένο από την Διευθύντρια Δασών Χανίων και συνημμένο στην παρούσα απόφαση μας. Η έκταση καλυπτόταν από δενδρώδη βλάστηση πεύκης. Η έκταση έχει έκθεση δυτική ως προς τον ορίζοντα, κλίση 30%, έδαφος κυρίως αβαθές βραχώδες. Η ευρύτερη περιοχή αποτελείται από εκτάσεις δάσους και δασικές εκτάσεις. Τα μήκη των πλευρών είναι: ΑΒ=34m, ΒΓ=61m, ΓΔ=32m, ΔΑ=57m. Οι συντεταγμένες στο σύστημα Ε.Γ.Σ.Α. είναι: Χ = 482684.5077 Υ = 3902515.4692, Χ = 482645.5778 Υ = 3902515.4692, Χ = 482645.5778 Υ = 3902457.7054 Χ = 482678.0193 Υ = 3902457.7054.


Σκοπός για τον οποίο κηρύσσεται ως αναδασωτέα η έκταση αυτή είναι η διατήρηση του δασικού χαρακτήρα της, η αποκατάσταση με φυσική αναγέννηση ή τεχνητή αναδάσωση της καμένης δασικής βλάστησης και ο αποκλεισμός της αλλαγής χρήσης της.


Η παράγραφος οκτώ (8) του ανωτέρω σκεπτικού με τα διαλαμβανόμενα στο υπ' αριθμ. 105204/2793/31.7.2002 διευκρινιστικό έγγραφο του Υπουργού Γεωργίας έχει εφαρμογή στην παρούσα απόφαση.

Η απόφαση αυτή να δημοσιευθεί στην Εφημερίδα της Κυβερνήσεως.

Ηράκλειο, 22 Απριλίου 2008

Ο Γενικός Γραμματέας Περιφέρειας
ΣΕΡΑΦΕΙΜ ΤΣΟΚΑΣ

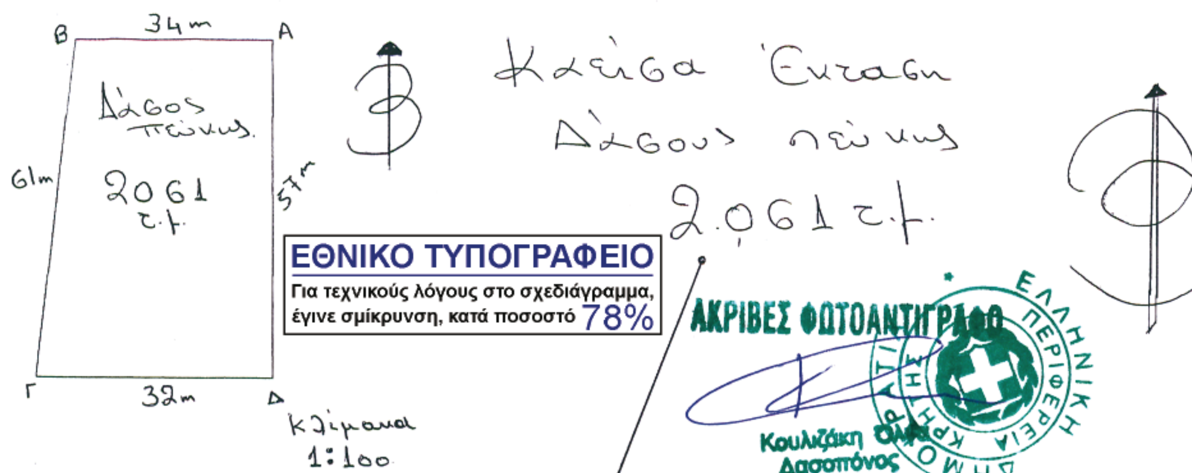


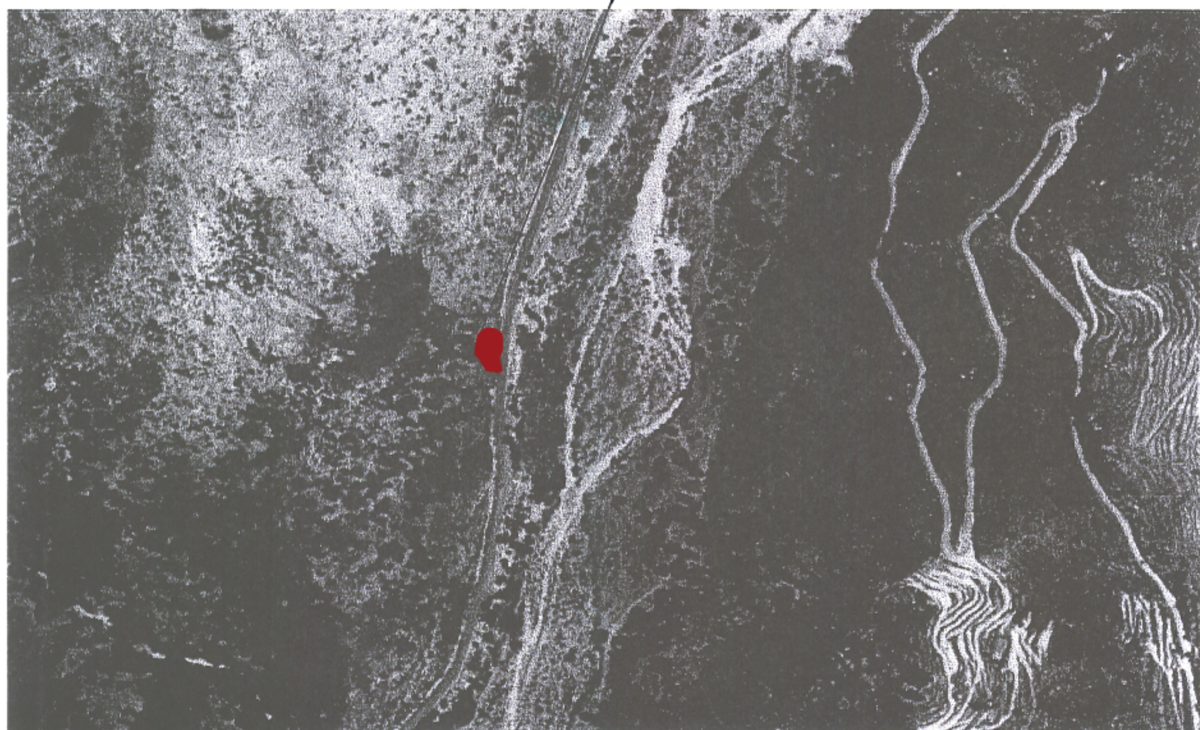

ΤΟΠΟΓΡΑΦΙΚΟ ΔΙΑΓΡΑΜΜΑ
Κλίμακας 1:5000

Καμένη έκταση δάσους πεύκης συνολικού εμβαδού δύο χιλιάδων εξήντα ένα (2.061τ.μ.) τετραγωνικών μέτρων δ.δ. Σούγιας του Δήμου Ανατολικού Σελίνου Ν. Χανίων τοποθετημένο σε απόσπασμα χάρτη Γ.Υ.Σ. υπ' αριθμ. 9425/4. Τα μήκη των πλευρών είναι: ΑΒ=34m, ΒΓ=61m, ΓΔ=32m, ΔΑ=57m.
Οι συντεταγμένες στο σύστημα Ε.Γ.Σ.Α. είναι: Οι συντεταγμένες στο σύστημα Ε.Γ.Σ.Α. είναι: Χ=482684.5077 Υ=3902515.4692 , Χ=482645.5778 Υ=3902515.4692 , Χ=482645.5778 Υ=3902457.7054 Χ=482678.0193 Υ=3902457.7054.

Το παρόν ανήκει στην υπ' αριθ. 2583/30-4-08 απόφαση του κ. Γενικού Γραμματέα Περιφέρειας Κρήτης περί κηρύξεως προς αναδάσωση.

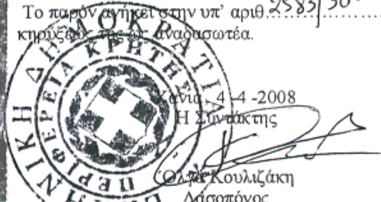

Χανιά, 4-4-2008
Η Συντάκτης
Όλγα Κουλιζάκη
Δασοπόνος



ΘΕΩΡΗΘΗΚΕ
Χανιά, 4-4-2008
Η Δ/ντρια Δασών Χανίων
Χαρ. Καργιολάκη
Δρ. Δασολόγος

Αριθμ. 2589 (2)

Κήρυξη ως αναδασωτέας δασικής έκτασης εμβαδού χιλίων τριακοσίων ενενήντα τεσσάρων τετραγωνικών μέτρων (1.394 τ.μ.), στην περιοχή της Κουντούρας Δήμου Πελεκάνου Νομού Χανίων.

Ο ΓΕΝΙΚΟΣ ΓΡΑΜΜΑΤΕΑΣ ΠΕΡΙΦΕΡΕΙΑΣ ΚΡΗΤΗΣ

Έχοντας υπόψη:

1. Τις διατάξεις του ν. 3200/55 περί Διοικητικής Αποκέντρωσης, όπως τροποποιήθηκαν και συμπληρώθηκαν μεταγενέστερα με τις διατάξεις του ν. 2503/1997.

2. Τις διατάξεις του άρθρου 117 παραγρ. 3 του Συντάγματος των Ελλήνων.

3. Τις διατάξεις του ν. 998/1979 περί προστασίας των δασών κ.λ.π. και ειδικότερα του άρθρου 38 παρ. 1 και του άρθρου 41 παρ. 1 όπως συμπληρώθηκε με την παρ. 8 του άρθρου 1 του ν. 3208/2003.

4. Τις διαταγές του Υπουργείου Γεωργίας: α) 160417/1180/8.7.1980 και β) 182447/3049/24.9.1980.

5. Την υπ' αριθμ. 2326/17.4.2008 εισηγητική έκθεση της Δ/νσης Δασών Χανίων με την οποία προτείνεται να κηρυχθεί αναδασωτέα έκταση των χιλίων τριακοσίων ενενήντα τεσσάρων τετραγωνικών μέτρων (1.394τ.μ.) στη θέση Κουντούρα Δήμου Πελεκάνου Νομού Χανίων, η οποία επιχωματώθηκε παρανόμως και άνευ αδείας της αρμοδίας Δασικής Αρχής.

6. Τις διατάξεις της υπ' αριθμ. 6730/12.8.2003 του Γενικού Γραμματέα Περιφέρειας Κρήτης περί ορισμού και μεταβίβαση εξουσίας υπογραφής με εντολή Γενικού Γραμματέα αποφάσεων εγγράφων κ.λ.π.

7. Την υπ' αριθμ. 838/2002 απόφαση του Σ.τ.Ε. (υποχρέωση άρσης αποφάσεων αναδασωτέων εκτάσεων προκειμένου να καθίσταται δυνατός ο χαρακτηρισμός τέτοιων εκτάσεων), αποφασίζουμε:

Κηρύσσουμε ως αναδασωτέα την παρανόμως και άνευ αδείας της αρμοδίας Δασικής Αρχής κατειλημμένη δημόσια δασική έκταση, εμβαδού χιλίων τριακοσίων ενενήντα τεσσάρων τετραγωνικών μέτρων (1.394 τ.μ.), δ.δ. Κουντούρας Δήμου Πελεκάνου Νομού Χανίων.

Η αναδασωτέα έκταση απεικονίζεται κατά θέση, σχήμα σε απόσπασμα χάρτου κλίμακας 1:5000 υπ' αριθμ. 9423/6 το οποίο είναι θεωρημένο από την Δ/ντρια Δασών Χανίων και προσαρτημένο στην παρούσα απόφαση μας. Οι συντεταγμένες της αλλοιωμένης έκτασης, στο σύστημα Ε.Γ.Σ.Α. είναι οι εξής: Χ=463690 Υ=3899014, Χ=463731 Υ=3898978, Χ=463753 Υ=3899001, Χ=463725.1821 Υ=3899023.4614.

Τα μήκη των πλευρών της έκτασης είναι: ΑΒ=55m, ΒΓ=32m, ΓΔ=36m, ΑΑ=36m,

Η ανωτέρω έκταση καλυπτόταν από δασική βλάστηση των ειδών θυμαριού, αχινοπόδι, θρύμπα, σχοίνου, αρκεύθου όπου έχει καταστραφεί ολοσχερώς, με την επιχωμάτωση. Το έδαφος είναι γαιώδες αβαθές, με κλίση επίπεδη.

Από την εξέταση αεροφωτογραφιών έτους λήψεως 1945 προέκυψε ότι η έκταση αυτή ήταν καλυμμένη με θαμνώδη δασική βλάστηση σε ποσοστό 30%.

Ο σκοπός για τον οποίο κηρύσσεται αναδασωτέα η έκταση αυτή είναι η διατήρηση του δασικού χαρακτήρα αυτής, η αποκατάσταση με φυσική αναγέννηση της αλλοιωθείσης αυτοφυούς δασικής βλάστησης και ο αποκλεισμός της αυθαιρέτου και παρανόμου αλλαγής χρήσεως της εκτάσεως.

Η απόφαση αυτή να δημοσιευθεί στην Εφημερίδα της Κυβερνήσεως.

Ηράκλειο, 22 Απριλίου 2008

Ο Γενικός Γραμματέας Περιφέρειας
ΣΕΡΑΦΕΙΜ ΤΣΟΚΑΣ

ΤΟΠΟΓΡΑΦΙΚΟ ΔΙΑΓΡΑΜΜΑ

Επιχωμάτωση δασικής έκτασης συνολικού εμβαδού χιλίων τριακοσίων ενενήντα τεσσάρων τετραγωνικών μέτρων (1.394 τ.μ.) στη περιοχή της Κουντούρας του Δήμου Πελεκάνου Νομού Χανίων. Η έκταση είναι τοποθετημένη κατά θέση, σχήμα, μέγεθος και όρια στο απόσπασμα χάρτου Γ.Υ.Σ. υπ΄ αριθμ. 9423/6 δ.δ. Κουντούρας, κλίμακας 1:5000.Τα μήκη των πλευρών είναι ΑΒ=55m, ΒΓ=32m, ΓΔ=36m, ΔΑ=36m. Οι συντεταγμένες στο σύστημα Ε.Γ.Σ.Α είναι: Χ=463690 Υ=3899014, Χ=463731 Υ=3898978, Χ=463753 Υ=3899001, Χ=463725.1821 Υ=3899023.4614.

Το παρόν συνοδεύει αναπόσπαστα το υπ' αριθμ. 2589/30-4-08... απόφαση κήρυξης αναδασωτέας έκτασης..

Χανιά 14 -4 -2008
Η Συντάκτης

Όλγα Κουλιζάκη
Δασοπόνος




ΘΕΩΡΗΘΗΚΕ
Χανιά 14 -4 -2008
Δ/ντρια Δασών Χανίων


Όλγα Καρτσολάκη
Δρ. Δασολόγος



ΕΘΝΙΚΟ ΤΥΠΟΓΡΑΦΕΙΟ
Για τεχνικούς λόγους στο σχεδιάγραμμα, έγινε σμίκρυνση, κατά ποσοστό 78%

Επιχωμάτωση δασικής έκτασης 1.394 τ.μ. στην Κουντούρα Δήμου Πελεκάνου.

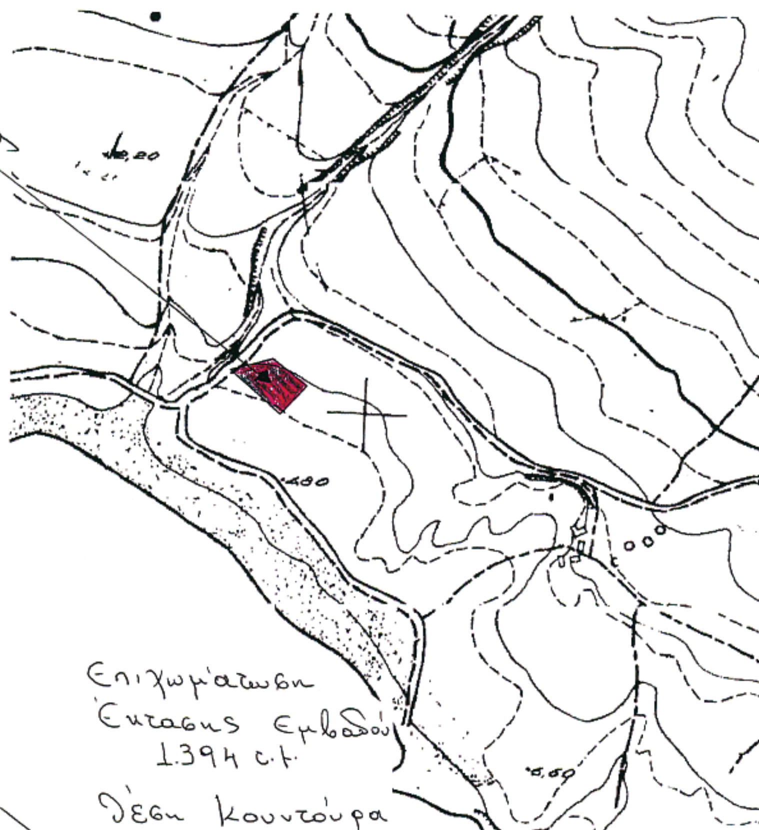

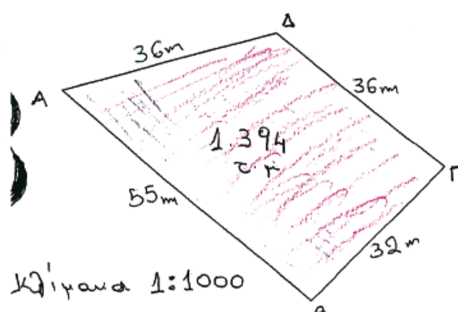

Επιχωμάτωση έκτασης εμβαδού 1.394 τ.μ.
Θέση Κουντούρα Δήμου Πελεκάνου

Αριθμ. 2607 (3)

Επικύρωση καθορισμού οριογραμμών τμήματος υδατορέματος του οικισμού Κύμης, στην περιοχή του τεμένους, της Κοινότητας Οργάνης - Ν. Ροδόπης.

Η ΠΡΟΪΣΤΑΜΕΝΗ ΤΗΣ ΔΙΕΥΘΥΝΣΗΣ ΠΕ.ΧΩ.
ΤΗΣ ΠΕΡΙΦΕΡΕΙΑΣ ΑΝΑΤ. ΜΑΚΕΔΟΝΙΑΣ - ΘΡΑΚΗΣ

Έχοντας υπόψη:

1. Τις διατάξεις του άρθρου 5 του ν. 3010/2002 (ΦΕΚ 91/Α΄) «Εναρμόνιση του ν. 1650/1986 με τις Οδηγίες 97/11 Ε.Ε. και 96/61 Ε.Ε., διαδικασία οριοθέτησης και ρυθμίσεις θεμάτων για τα υδατορέματα και άλλες διατάξεις».

2. Την υπ' αριθμ. 3046/304/89 (ΦΕΚ 59Δ/3.2.1989) απόφαση του Αναπληρωτή Υπουργού Περιβάλλοντος Χωροταξίας και Δημοσίων Έργων, «Κτιριοδομικός Κανονισμός» και ειδικότερα τις διατάξεις του άρθρου 6 αυτού, σχετικά με τη δόμηση κοντά σε ρέματα, όπως ισχύει σήμερα.

3. Τις διατάξεις του ν. 2853/16.7.1922 (ΦΕΚ Α 116) «Περί υδραυλικών εν γένει έργων και αστυνομεύσεως των Δημοσίων Υδάτων», όπως αυτές τροποποιήθηκαν με τις αντίστοιχες του ν.δ. 10/29.12.1923 και κωδικοποιήθηκαν από τις διατάξεις του π.δ. 18/21.3.1924 (ΦΕΚ 61Α΄).

4. Τις διατάξεις του ν. 2503/1997 (ΦΕΚ 107Α/30.5.1997) «Διοίκηση, Οργάνωση, Στελέχωση της Περιφέρειας, Ρυθμίσεις θεμάτων για την Τοπική Αυτοδιοίκηση και άλλες διατάξεις».

5. Τις οικείες διατάξεις του ν. 2690/1999 (ΦΕΚ 45 Α/1999) «Κύρωση του Κώδικα Διοικητικής Διαδικασίας και άλλες διατάξεις».

6. Την υπ' αριθμ. 1096/27.3.2003 (ΦΕΚ 393/Β/4.4.2003) απόφαση του Γενικού Γραμματέα περιφέρειας Α.Μ.-Θ. «Μεταβίβαση αρμοδιοτήτων σε προϊσταμένους Δ/νσεων και Τμημάτων της Π.Α.Μ.-Θ.».

7. Το υπ' αριθμ. 22791/5.5.2008 (α.π. ΔΙ.ΠΕ.ΧΩ. 2607/11.4.2008) έγγραφο της Δ/νσης Τεχνικών Υπηρεσιών Ν. Ροδόπης με το οποίο διαβιβάστηκε στην Υπηρεσία μας η μελέτη οριοθέτησης τμήματος του ρέματος του οικισμού Κύμης της Κοινότητας Οργάνης - Ν. Ροδόπης - Ν. Καβάλας.

8. Το Απόσπασμα πρακτικού της υπ' αριθμ. 22/2008 συνεδρίασης του Κοινοτικού Συμβουλίου Οργάνης, κατά την οποία έγινε αποδεκτή η Τεχνική Έκθεση Οριοθέτησης (αριθμός απόφασης 22/2008).

9. Την Τεχνική Έκθεση για την οριοθέτηση τμήματος ρέματος που αναφέρεται στο θέμα και το Τοπογραφικό Διάγραμμα που τη συνοδεύει (αριθμ. σχεδίου Τ1, κλίμακα 1:2000), όπως ελέγχθηκαν και θεωρήθηκαν από τη Δ/νση Τεχνικών Υπηρεσιών Ν. Ροδόπης και από τα οποία προκύπτει:

- ότι οι προτεινόμενες οριογραμμές ανταποκρίνονται σε πλημμυρική παροχή για περίοδο αναφοράς Τ=80 έτη.

- Ότι η υφιστάμενη διατομή του υφιστάμενου τεχνικού επαρκεί για την εξυπηρέτηση της μέγιστης πλημμυρικής απορροής, αποφασίζουμε:

Επικυρώνουμε τις καθορισθείσες οριογραμμές τμήματος ρέματος του οικισμού Κύμης, στην περιοχή του τεμένους, της Κοινότητας Οργάνης - Ν. Ροδόπης, όπως φαίνονται στο Τοπογραφικό Διάγραμμα υδραυλικής επίλυσης και προτεινόμενων οριογραμμών κλίμακας 1:200 (αριθμ. σχεδίου Τ1) που συντάχθηκε από την Αγρονόμο Τοπογράφο Μηχανικό Δημήτριου Καρασταύρου, όπως αυτή ελέγχθηκε και θεωρήθηκε από τη Δ/νση Τεχνικών Υπηρεσιών Ν. Ροδόπης.


Από τις διατάξεις της παρούσας απόφασης δεν προκύπτουν δαπάνες οι οποίες βαρύνουν τον Κρατικό Προϋπολογισμό.

Η ισχύς της παρούσας αρχίζει από την ανωτέρω δημοσίευση.

Η απόφαση αυτή μαζί με το συνημμένο Τοπογραφικό Διάγραμμα να δημοσιευθεί στην Εφημερίδα της Κυβερνήσεως.

Κομοτηνή, 8 Μαΐου 2008

Η Προϊσταμένη Δ/νσης ΠΕ.ΧΩ. Περιφέρειας
ΑΛΕΞΑΝΔΡΑ ΠΑΣΣΟΠΟΥΛΟΥ

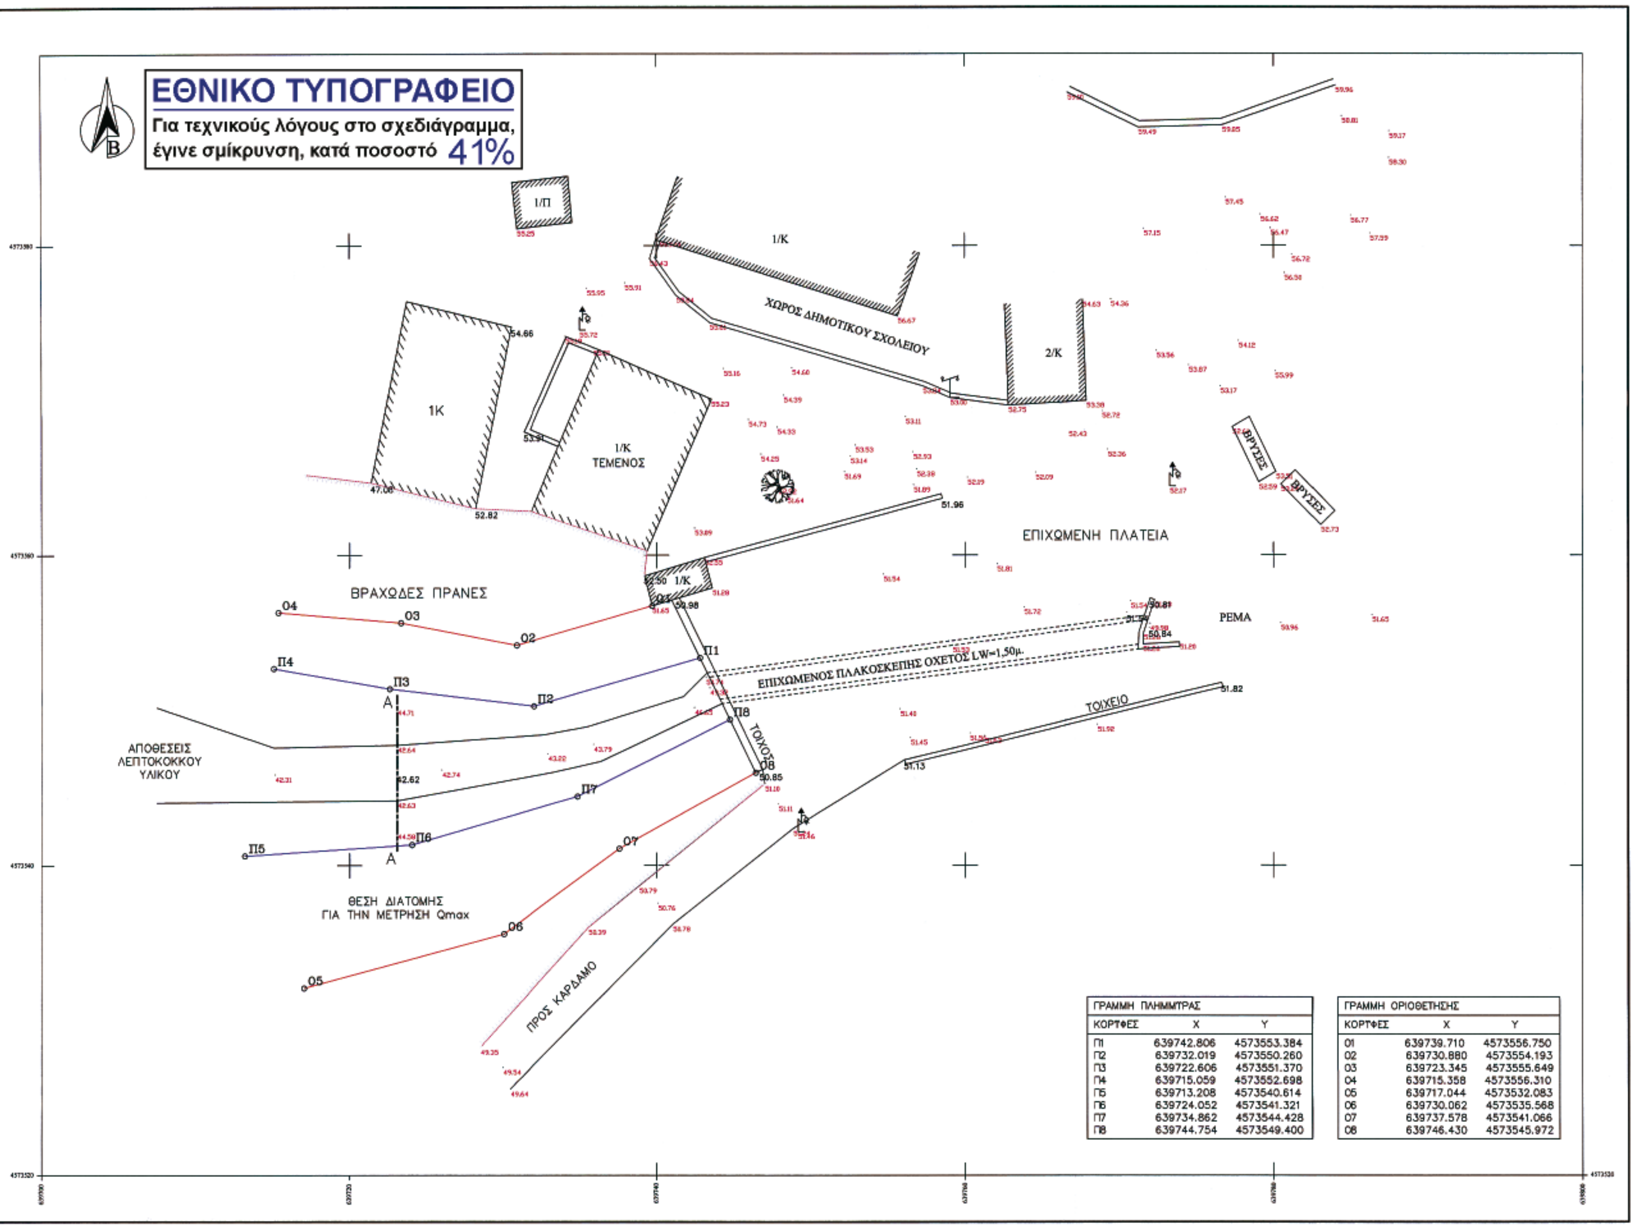

ΓΡΑΜΜΗ ΠΛΗΜΜΥΡΑΣ		
ΚΟΡΥΦΕΣ	X	Y
Π1	639742.806	4573553.384
Π2	639732.019	4573550.260
Π3	639722.606	4573551.370
Π4	639715.059	4573552.698
Π5	639713.208	4573540.614
Π6	639724.052	4573541.321
Π7	639734.862	4573544.428
Π8	639744.754	4573549.400

ΓΡΑΜΜΗ ΟΡΙΟΘΕΤΗΣΗΣ		
ΚΟΡΥΦΕΣ	X	Y
01	639739.710	4573556.750
02	639730.880	4573554.193
03	639723.345	4573555.649
04	639715.358	4573556.310
05	639717.044	4573532.083
06	639730.062	4573535.568
07	639737.578	4573541.066
08	639746.430	4573545.972



ΔΙΑΓΡΑΜΜΑ ΕΥΡΥΤΕΡΗΣ ΠΕΡΙΟΧΗΣ



ΔΙΑΓΡΑΜΜΑ ΕΥΡΥΤΕΡΗΣ ΠΕΡΙΟΧΗΣ



ΚΛΙΜΑΚΑ 1 : 50.000

τεχνικο γραφειο
δημητρίου χ. καρασταύρου
αγρονομος τοπογραφος μηχανικος
τηλ. 2531-70666
παπαδημα 22-28 - κομοτηνη
Τεχνικό Γραφείο Τοπογραφικών Εφαρμογών

ΕΡΓΟΔΟΤΗΣ : ΚΟΙΝΟΤΗΤΑ ΟΡΓΑΝΗΣ

ΕΡΓΟ : ΑΠΟΤΥΠΩΣΗ ΕΥΡΥΤΕΡΗΣ ΠΕΡΙΟΧΗΣ-ΡΕΜΑΤΟΣ ΕΙΣΟΔΟΥ ΚΥΜΗΣ

ΘΕΣΗ : ΟΙΚΙΣΜΟΣ ΚΥΜΗΣ

ΘΕΜΑ : ΑΡΙΘΜΟΣ ΣΧΕΔΙΟΥ

ΘΕΩΡΗΘΗΚΕ
ΣΥΝΟΔΕΥΕΙ ΤΗΝ ΥΠ' ΑΡΙΘΜ. 2607
ΑΠΟΦΑΣΗ ΤΗΣ Δ/ΝΣΗΣ ΠΕ.ΧΩ.
Κομοτηνή 08/05/08
Η Προϊσταμένη ΔΙ.ΠΕ.ΧΩ.

τοπογραφικο διαγραμμα

Τ - 1

ΚΛΙΜΑΚΑ 1 : 200

ΧΡΟΝΟΣ ΜΕΛΕΤΗΣ : ΟΚΤΩΒΡΙΟΣ 2007

ΥΠΟΓΡΑΦΗ	ΣΦΡΑΓΙΔΑ
δημήτριος χ. καρασταύρου αγρονομος τοπογραφος μηχανικος	ΔΗΜΗΤΡΙΟΣ Χ. ΚΑΡΑΣΤΑΥΡΟΥ ΑΓΡΟΝΟΜΟΣ ΤΟΠΟΓΡΑΦΟΣ ΜΗΧΑΝΙΚΟΣ Α.Π.Θ. ΜΕΛΟΣ ΤΕΕ Α.Μ. 77076 Α. Παπαδήμα 22-28, τηλ.: 2531070666, Κομοτηνή Α.Φ.Μ. 047668316, ΔΟΥ ΚΟΜΟΤΗΝΗΣ

